

Agenzia delle Entrate
CATASTO FABBRICATI
Ufficio Provinciale di
Milano

Dichiarazione protocollo

Planimetria di u.i.u. in Comune di Milano

Via Appennini

civ. 37

Identificativi Catastali:

Sezione:

Foglio:


Particella:

Subalterno:

Scheda n. 1


Scala 1:200

AREA AL
MAPPALE 168

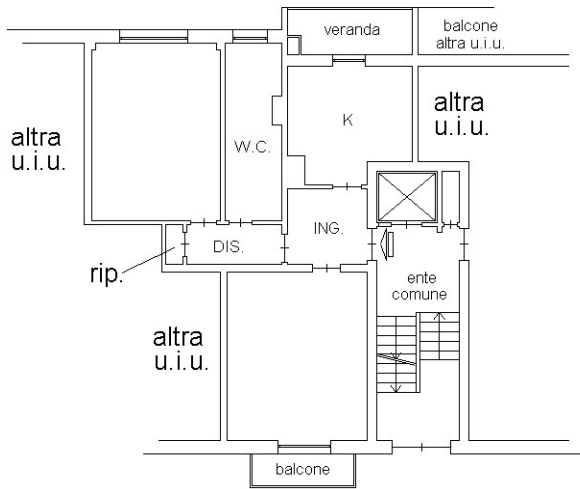


AREA AL
MAPPALE 168

AREA AL
MAPPALE 168

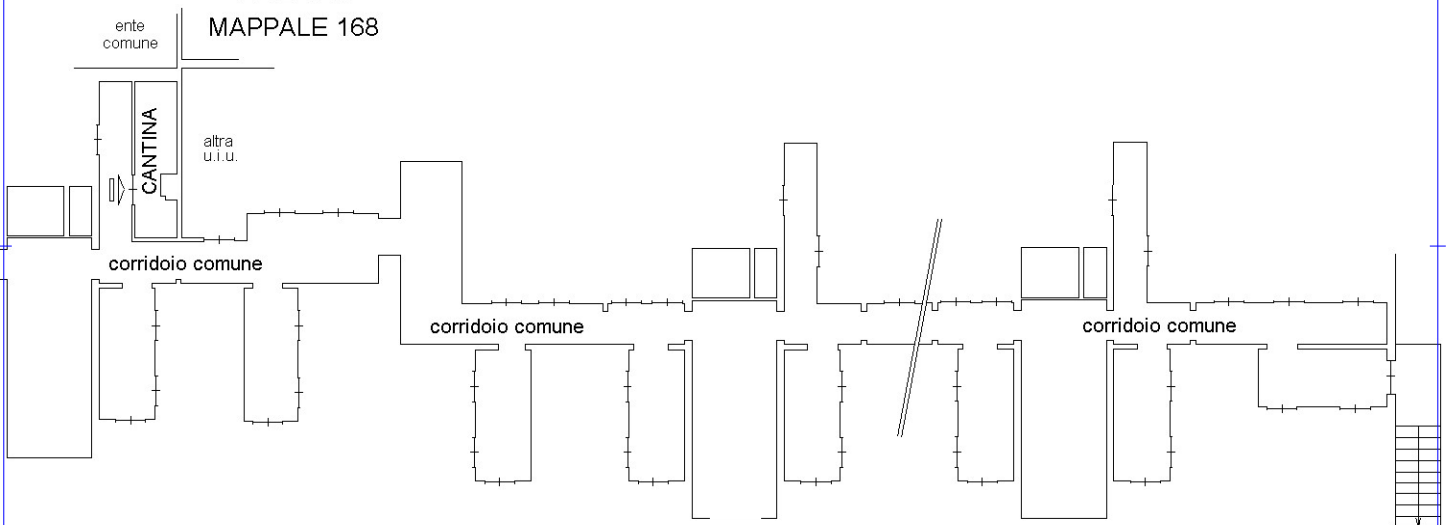

NORD

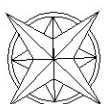

10 metri