

Agenzia delle Entrate
CATASTO FABBRICATI
Ufficio Provinciale di
Milano

Dichiarazione protocollo n. del

Comune di Sesto San Giovanni

Via Giuseppe Rovani

civ. 317

Identificativi Catastali:

Sezione:

Foglio:



Particella:

Subalterno:

Planimetria

Scheda n. 1

Scala 1:200

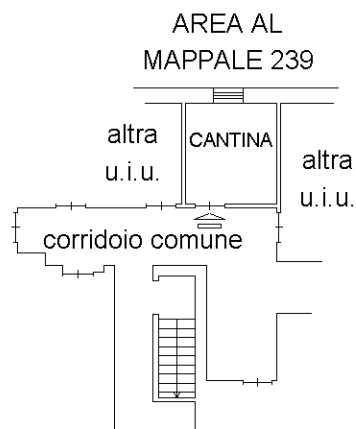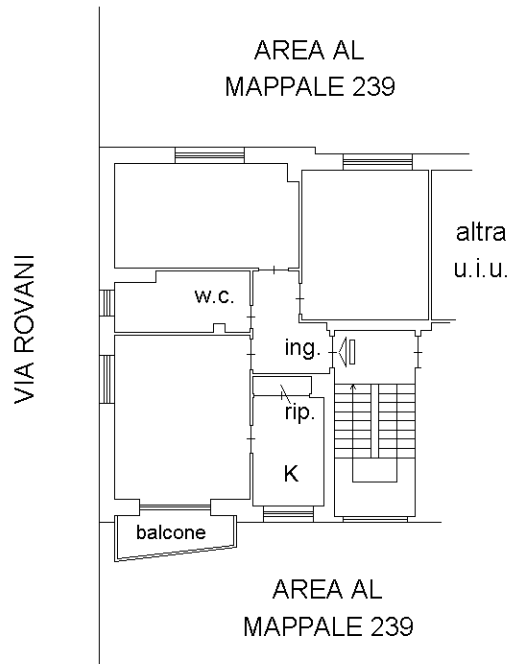

NORD

