

Agenzia delle Entrate
CATASTO FABBRICATI
 Ufficio Provinciale di
 Milano

Dichiarazione protocollo n.

Comune di Cambiagio

Via John Fitzgerald Kennedy (torrazza)

civ. 9

Identificativi Catastali:

Sezione:

Foglio:

Particella:

Subalterno:

Compilata da:

Iscritto all'albo:

Prov. Milano


Planimetria

Scheda n. 1


Scala 1:200

H. 2.90m

AREA AL
 MAPPALE 314

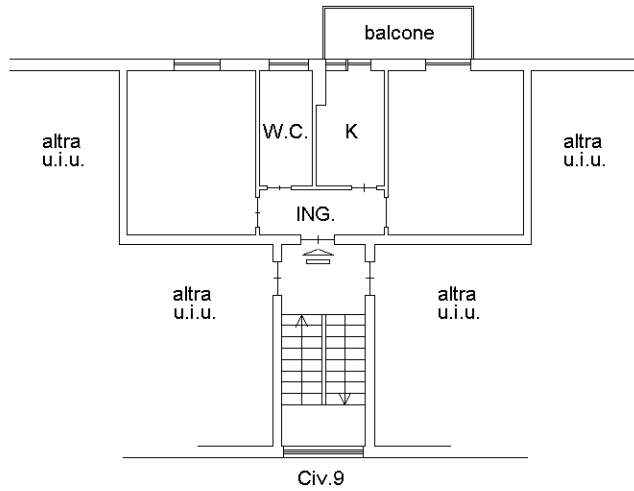


H. 2.30m

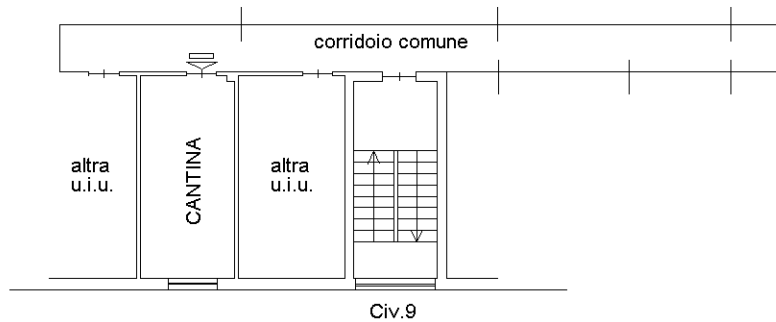

AREA AL
 MAPPALE 314

NORD

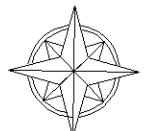

10 metri