

Agenzia delle Entrate
CATASTO FABBRICATI
Ufficio Provinciale di
Milano

Dichiarazione protocollo n. _____ del _____

Comune di Pero

Via Papa Giovanni Xxiii

civ. 2

Identificativi Catastali:

Sezione:

Foglio:

Particella:

Subalterno:


Planimetria

Scheda n. 1

Scala 1:200


AREA AL
MAPPLE 289

AREA AL
MAPPLE 289

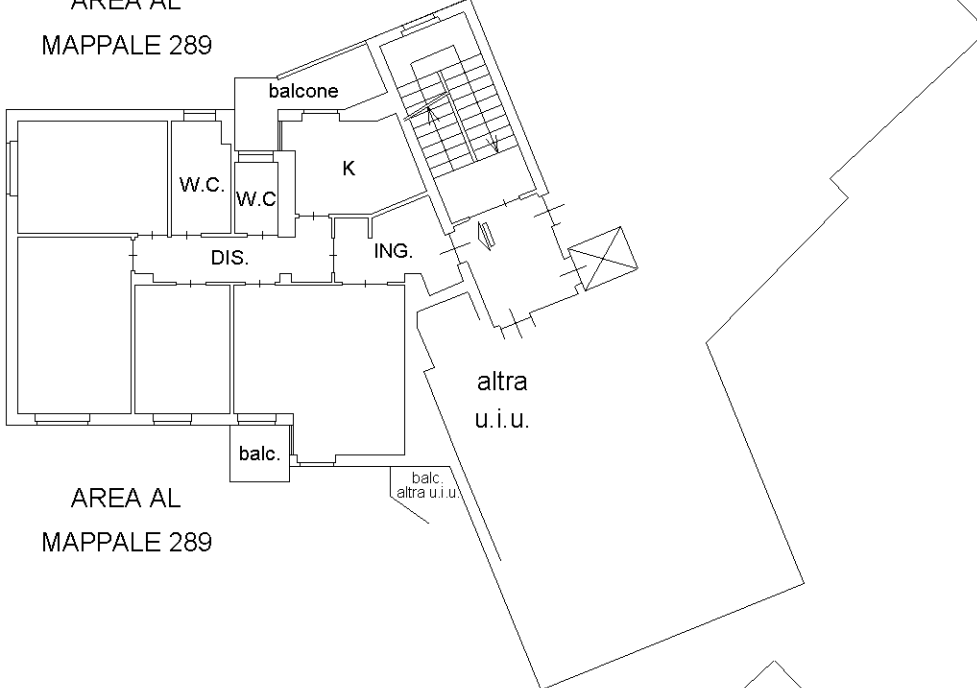

AREA AL
MAPPLE 289

AREA AL
MAPPLE 289

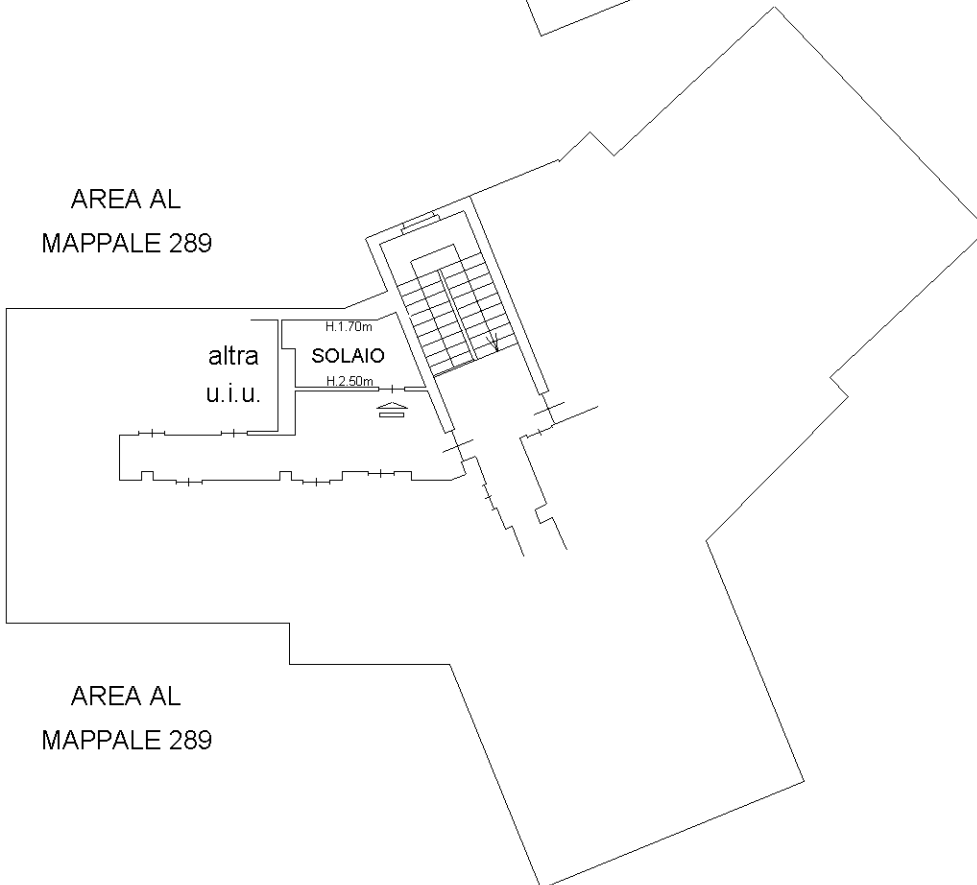

AREA AL
MAPPLE 289

NORD

