

**Agenzia delle Entrate  
CATASTO FABBRICATI  
Ufficio Provinciale di  
Milano**

Dichiarazione protocollo n.

Comune di Milano

Via Cesare Ajraghi

civ. 3

Identificativi Catastali:

Sezione:

Foglio: :



Particella: :

Subalterno: :

Planimetria

Scheda n. 1

Scala 1:200

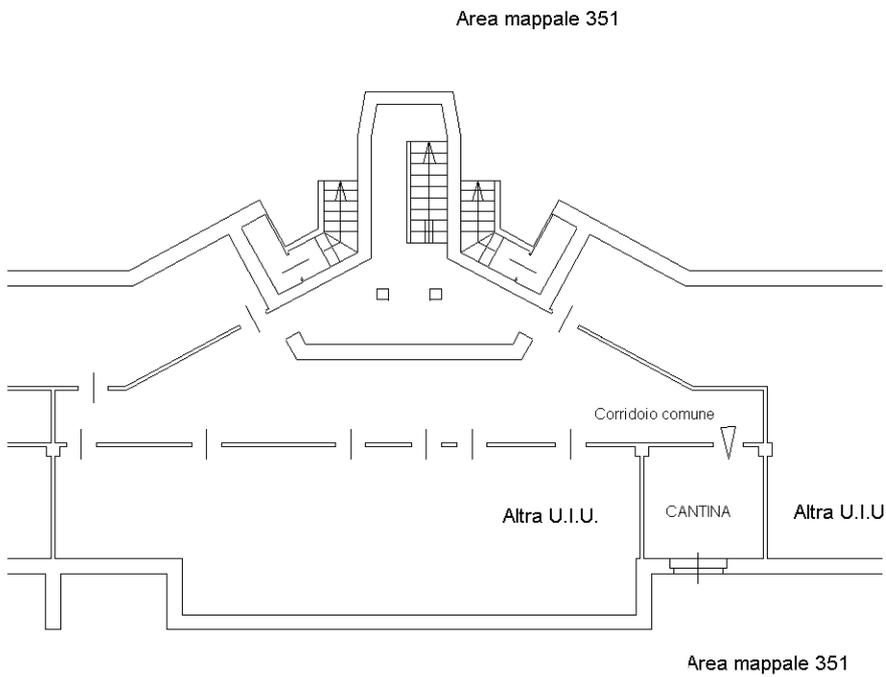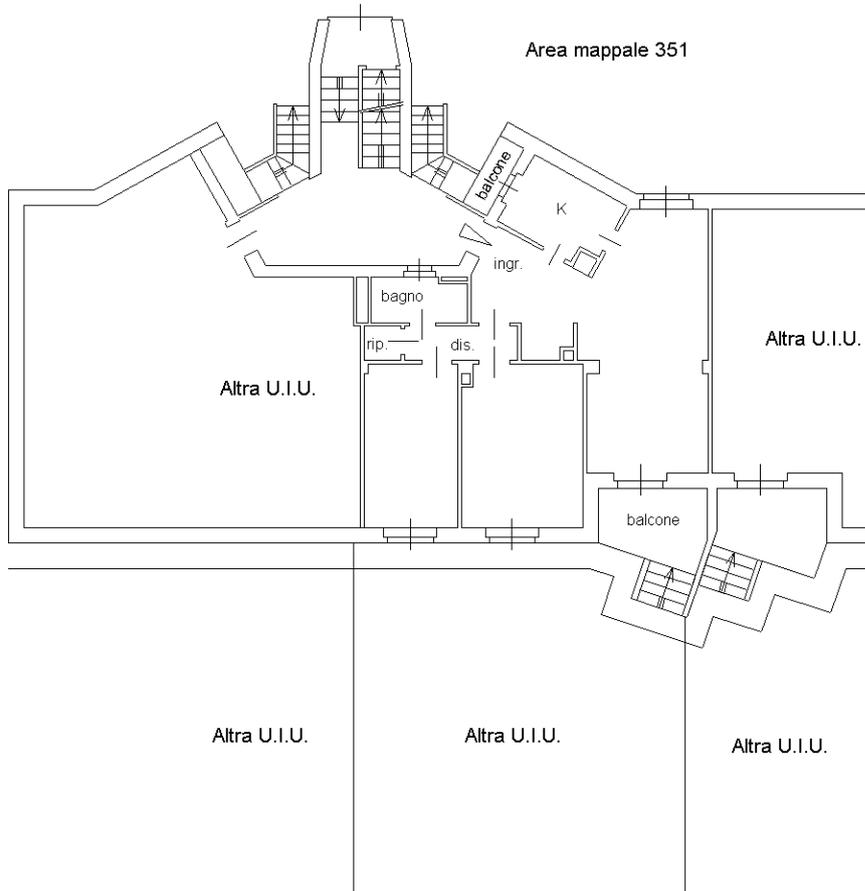

10 metri

