

**Agenzia delle Entrate**  
**CATASTO FABBRICATI**  
**Ufficio Provinciale di**  
**Milano**

Dichiarazione protocollo n. \_\_\_\_\_ del \_\_\_\_\_

Comune di Milano

Via Santuario Del Sacro Cuore

civ. 3

Identificativi Catastali:

Sezione:

Foglio:

Particella:

Subalterno:


Planimetria

Scheda n. 1


Scala 1:200

AREA COMUNE  
MAPPALE 59

AREA COMUNE  
MAPPALE 59

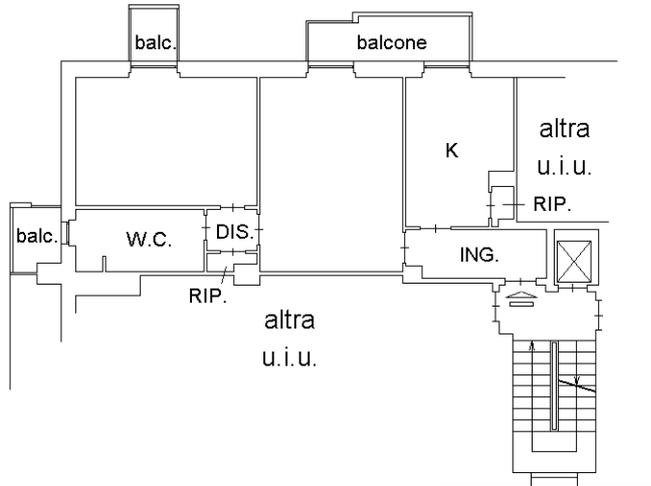

AREA AL  
MAPPALE 59

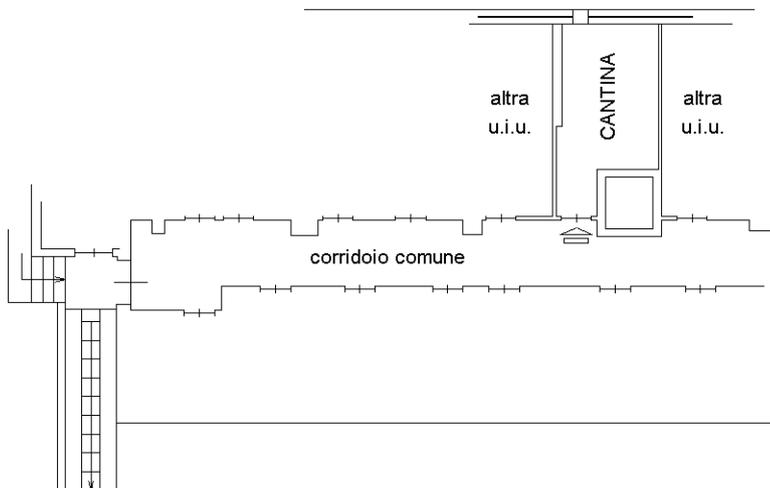

NORD

