

**Agenzia delle Entrate**  
**CATASTO FABBRICATI**  
**Ufficio Provinciale di**  
**Milano**

Dichiarazione protocollo n. \_\_\_\_\_ del \_\_\_\_\_

Comune di Milano

Piazza Pietro Gasparri

civ. 4

Identificativi Catastali:

Sezione:

Foglio:

Particella:


Subalterno:

Planimetria


Scheda n. 1

Scala 1:200

AREA AL  
MAPPALE 24

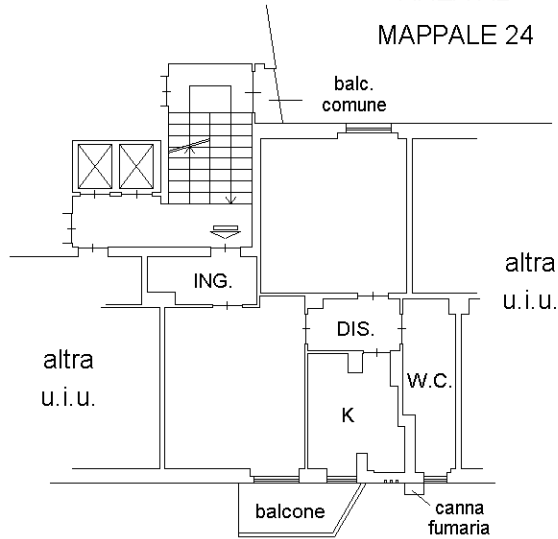

AREA AL  
MAPPALE 24

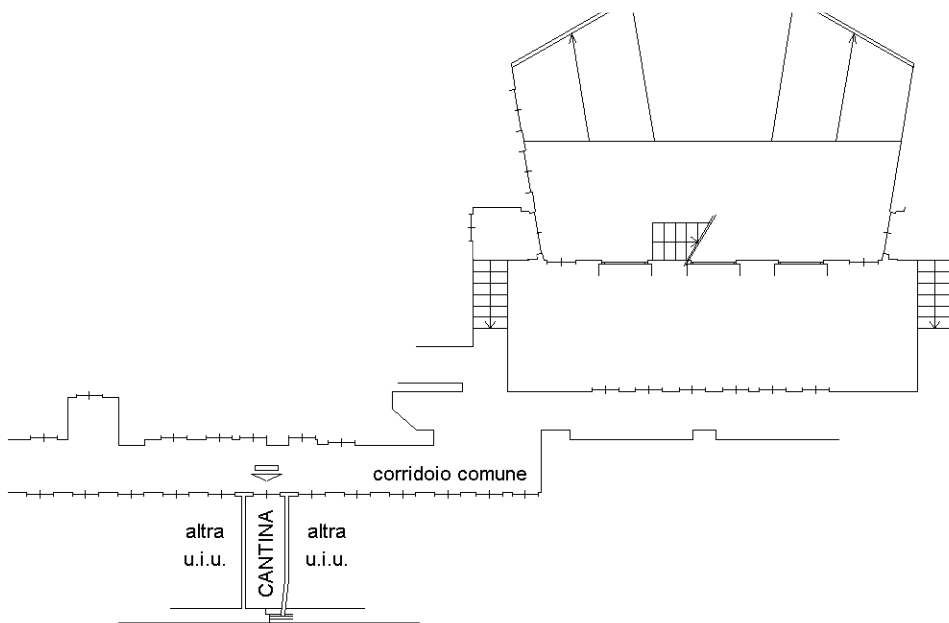

AREA AL  
MAPPALE 24

