

**Agenzia del Territorio
CATASTO FABBRICATI
Ufficio Provinciale di
Milano**

Dichiarazione protocollo n

Planimetria di u.i.u. in Comune di Milano

Via Degli Ontani

civ. 48

Identificativi Catastali:

Sezione:


Foglio:

Particella:



Subalterno:

Scheda n. 1

Scala 1:200

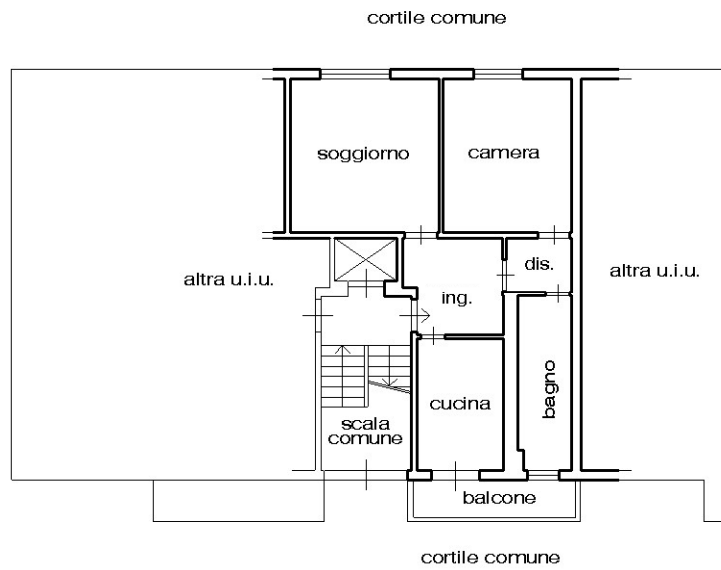

**PIANO INTERRATO
H=2.35 m**

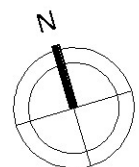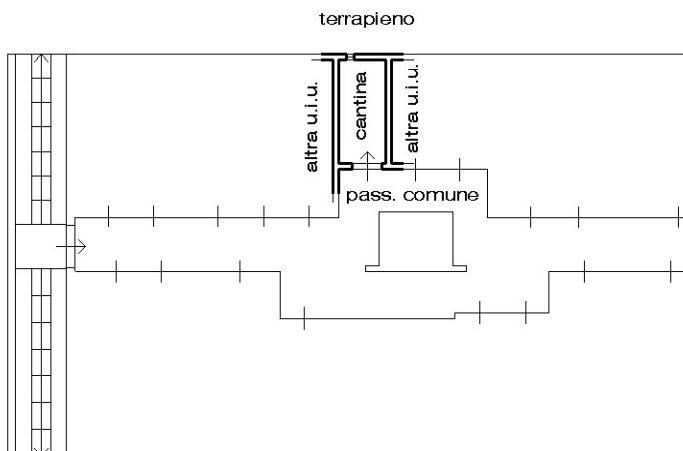

10 metri

C.T.C.