

Agenzia delle Entrate
CATASTO FABBRICATI
Ufficio Provinciale di
Milano

Dichiarazione protocollo n. _____ del _____

Comune di Milano

Via Alessandro Litta Modignani

civ. 93

Identificativi Catastali:

Sezione:

Foglio:


Particella:

Subalterno:


Planimetria

Scheda n. 1

Scala 1:200

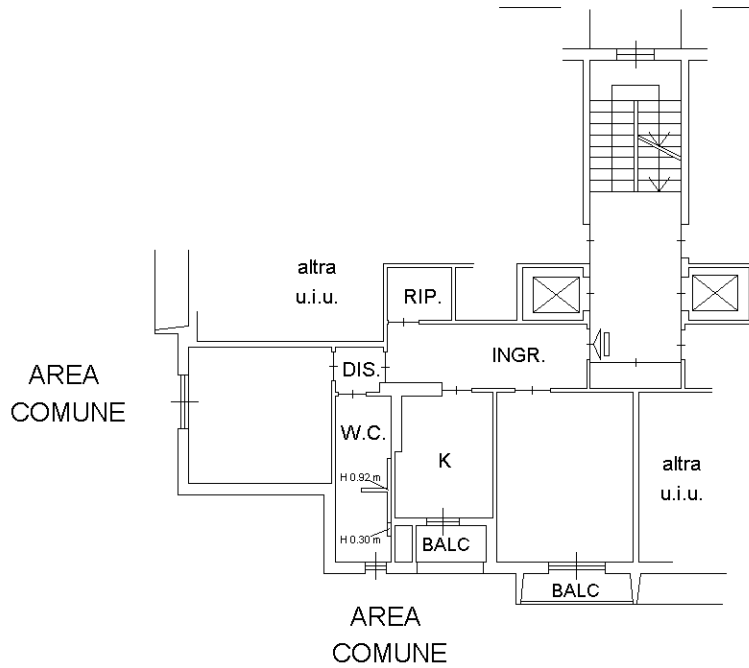

AREA
COMUNE

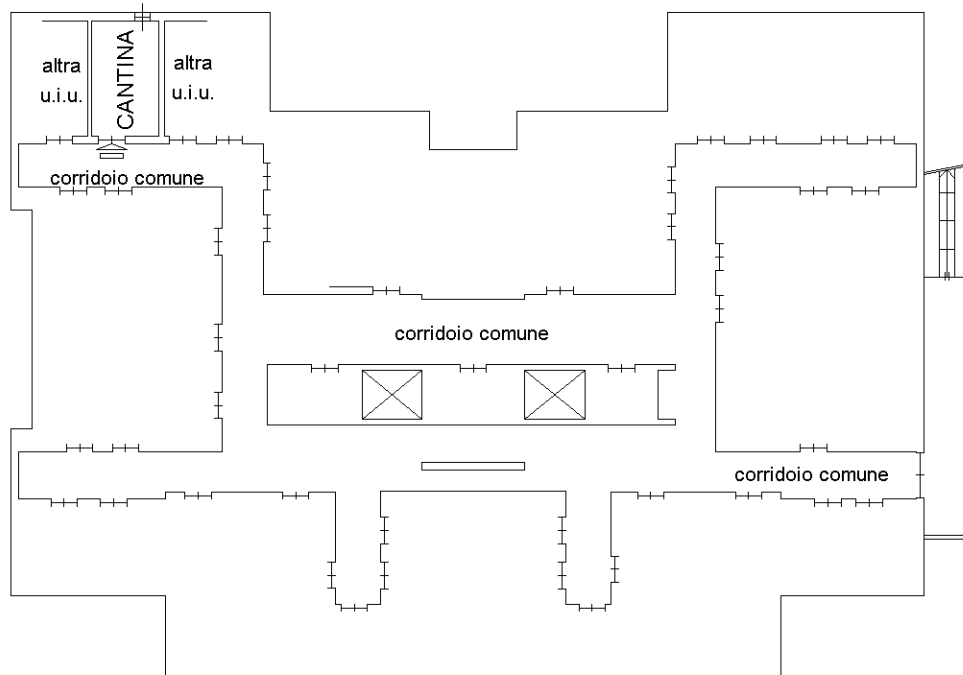

NORD

