

Agenzia delle Entrate
CATASTO FABBRICATI
Ufficio Provinciale di
Milano

Dichiarazione protocollo n. _____ del _____

Comune di Arese

Viale Sempione

civ. 2

Identificativi Catastali:

Sezione:

Foglio:

Particella:


Subalterno:

Planimetria

Scheda n. 1

Scala 1:200

Area mappale 101

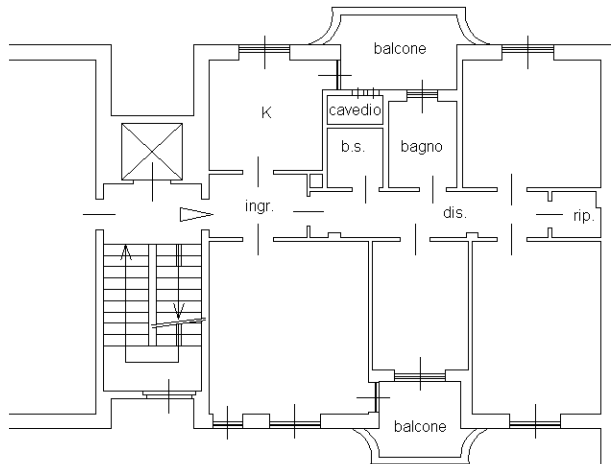

Area mappale 101

Altra U.I.U.

Area mappale 101

Area mappale 101

