

Agenzia delle Entrate
CATASTO FABBRICATI
Ufficio Provinciale di
Milano

Dichiarazione protocollo n. _____ del _____

Comune di Milano

Via Gaspare Aselli

civ. 18

Identificativi Catastali:

Sezione:

Foglio:


Particella:

Subalterno:


Planimetria

Scheda n. 1

Scala 1:200

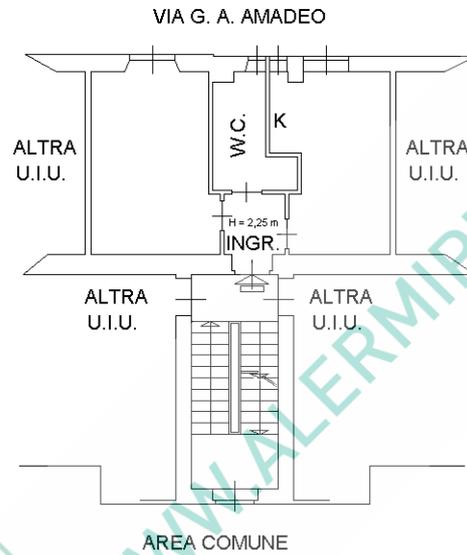

NORD

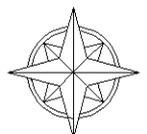

Agenzia delle Entrate
CATASTO FABBRICATI
Ufficio Provinciale di
Milano

Dichiarazione protocollo n. _____ del _____

Comune di Milano

Via Gaspare Aselli

civ. 18

Identificativi Catastali:

Sezione:

Foglio:


Particella:

Subalterno:


Planimetria

Scheda n. 1

Scala 1:200

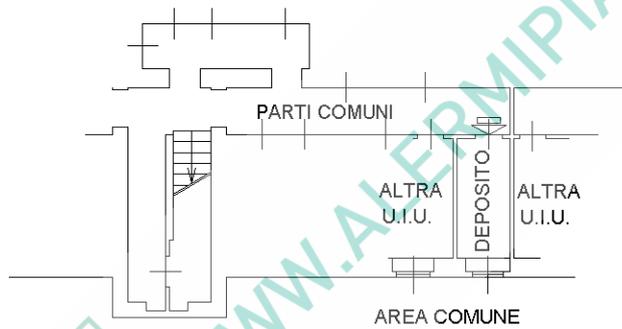

NORD

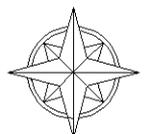

Agenzia delle Entrate
CATASTO FABBRICATI
Ufficio Provinciale di
Milano

Dichiarazione protocollo n. _____ del _____

Comune di Milano

Via Gaspare Aselli

civ. 18

Identificativi Catastali:

Sezione:

Foglio:


Particella:

Subalterno:

Planimetria

Scheda n. 1

Scala 1:200

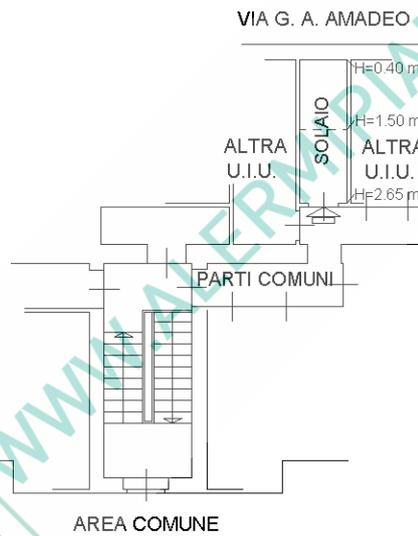

NORD

