

**Agenzia delle Entrate**  
**CATASTO FABBRICATI**  
**Ufficio Provinciale di**  
**Milano**

Dichiarazione protocollo n. \_\_\_\_\_ del \_\_\_\_\_

Comune di Milano

Via Cascina Corba

civ. 98

Identificativi Catastali:

Sezione:

Foglio:



Particella:

Subalterno:

Planimetria

Scheda n. 1

Scala 1:200

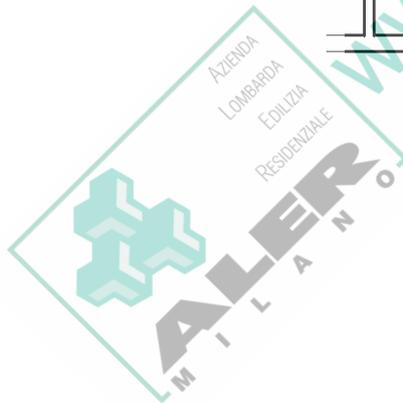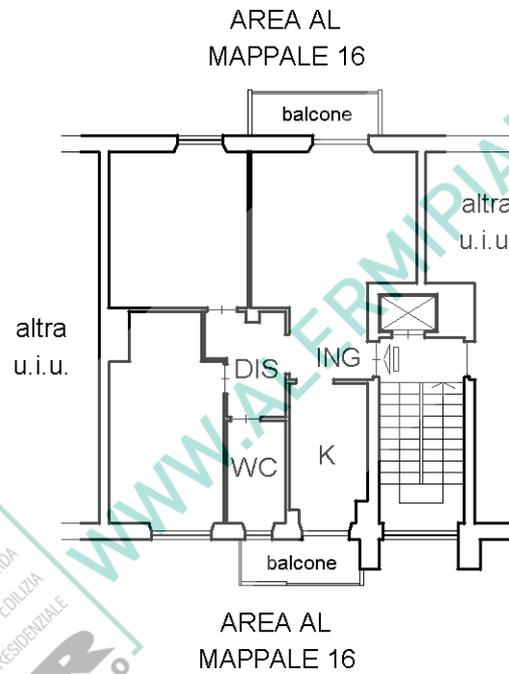

**Agenzia delle Entrate**  
**CATASTO FABBRICATI**  
**Ufficio Provinciale di**  
**Milano**

Dichiarazione protocollo n. \_\_\_\_\_ del \_\_\_\_\_

Comune di Milano

Via Cascina Corba

civ. 98

Identificativi Catastali:

Sezione:

Foglio:

Particella:

Subalterno:

Planimetria

Scheda n. 1

Scala 1:200

AREA AL  
MAPPALE 16

altra  
u.i.u.

DEPOSITO

altra  
u.i.u.

corridoio comune

