

Agenzia delle Entrate
CATASTO FABBRICATI
Ufficio Provinciale di
Milano

Dichiarazione protocollo n. _____ del _____

Comune di Abbiategrasso

Via Ginibissa

civ. 53

Identificativi Catastali:

Sezione:

Foglio:

Particella:


Subalterno:

Planimetria


Scheda n. 1

Scala 1:200

AREA COMUNE MAPPALE 249

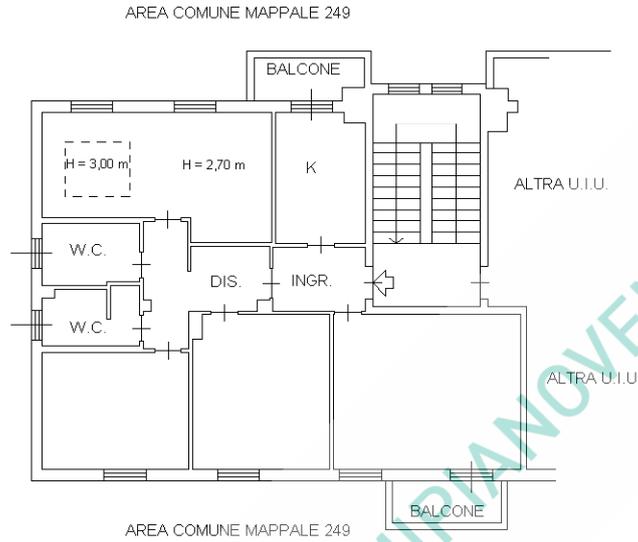

AREA COMUNE MAPPALE 249

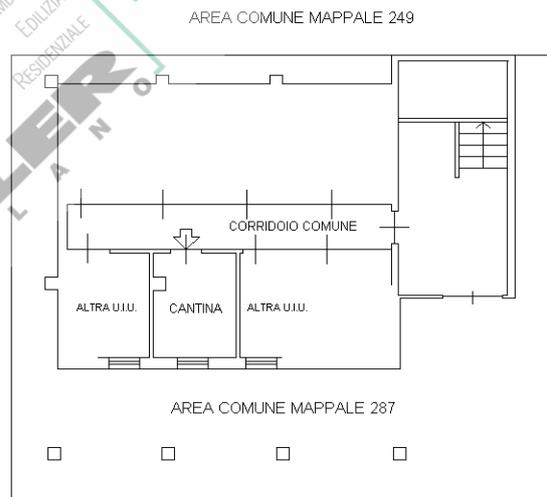

AREA COMUNE MAPPALE 249

