

Agenzia delle Entrate
CATASTO FABBRICATI
Ufficio Provinciale di
Milano

Dichiarazione protocollo n. del

Comune di Milano

Via Riccardo Balsamo Crivelli

civ. 18

Identificativi Catastali:

Sezione:

Foglio:

Particella:


Subalterno:

Planimetria

Scheda n. 1

Scala 1:200

AREA AL
MAPPALE 145

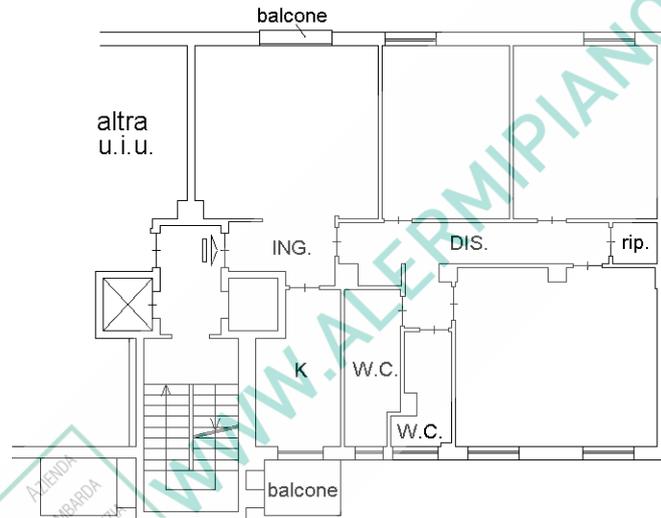

AREA AL
MAPPALE 145

AREA AL
MAPPALE 145

