
ALERMIPIANOVENDITE.IT

Agenzia delle Entrate
CATASTO FABBRICATI
Ufficio Provinciale di
Milano

Dichiarazione protocollo n.	del
Comune di Milano	
Via Giovanni Pascoli	civ. 4

Identificativi Catastali:	
Sezione:	
Foglio:	
Particella:	
Subalterno:	

Planimetria	
Scheda n. 1	Scala 1:200

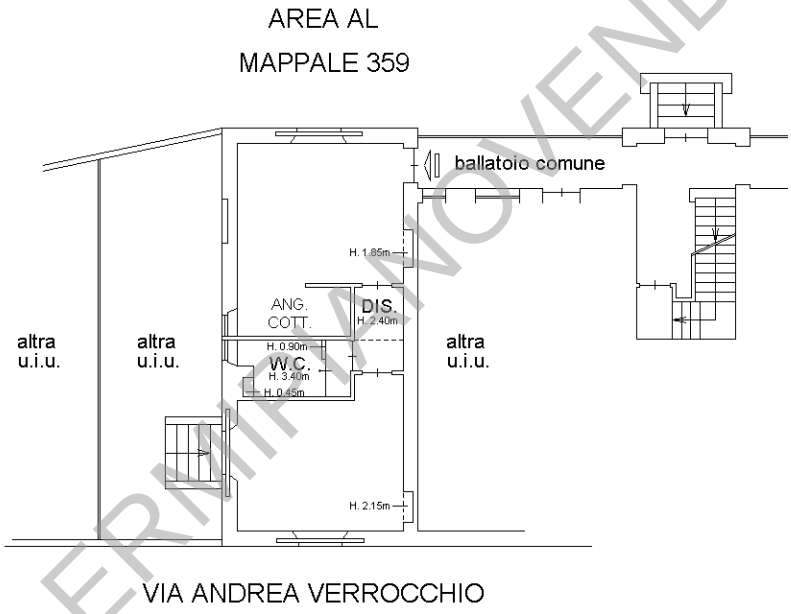

ALERMIPIANOVENDITE.IT

NORD

ALERMIPIANOVENDITE.IT

Agenzia delle Entrate

CATASTO FABBRICATI

Ufficio Provinciale di


Milano

Dichiarazione protocollo n.	del
Comune di Milano	
Via Giovanni Pascoli	civ. 4


ALERMIPIANOVENDITE.IT

Identificativi Catastali:	
Sezione:	
Foglio:	
Particella:	
Subalterno:	

Planimetria	
Scheda n. 1	Scala 1:200

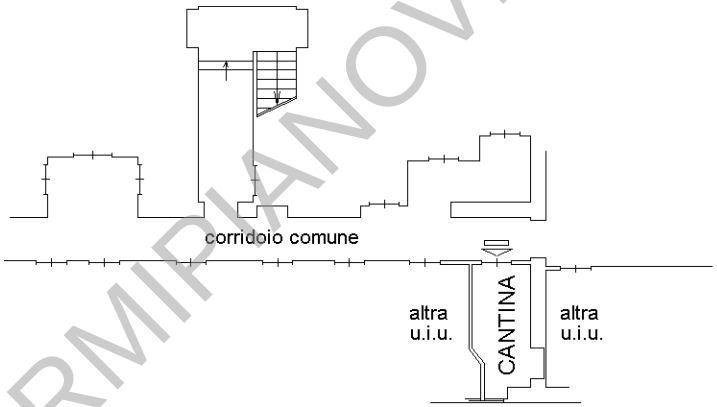

VIA ANDREA VERROCCHIO

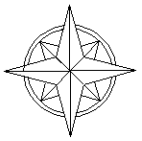

NORD

ALERMIPIANOVENDITE.IT

ALERMIPIANOVENDITE.IT