
ALERMIPIANOVENDITE.IT

Agenzia delle Entrate
CATASTO FABBRICATI
Ufficio Provinciale di
Milano

Dichiarazione protocollo n.	del
Comune di Milano	
Piazzale Selinunte	civ. 11

Identificativi Catastali:	
Sezione:	
Foglio:	
Particella:	
Subalterno:	

Planimetria	
Scheda n. 1	Scala 1:200

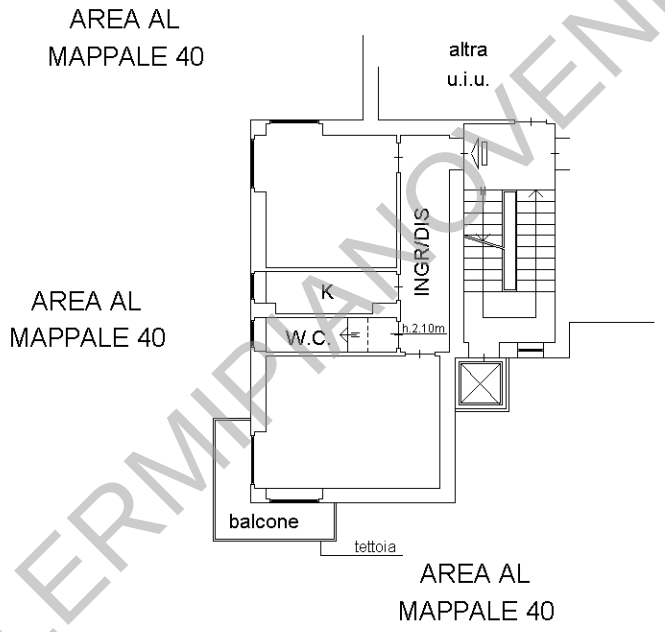

NORD

ALERMIPIANOVENDITE.IT


Agenzia delle Entrate
CATASTO FABBRICATI
Ufficio Provinciale di
Milano

Dichiarazione protocollo n.	del
Comune di Milano	
Piazzale Selinunte	civ. 11

ALERMIPIANOVENDITE.IT

Identificativi Catastali:	
Sezione:	
Foglio:	
Particella:	
Subalterno:	

Planimetria	
Scheda n. 1	Scala 1:200

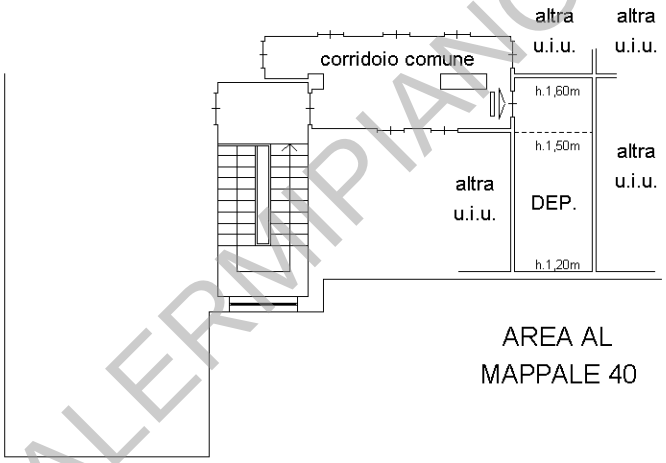

AREA AL
MAPPALE 40

NORD

ALERMIPIANOVENDITE.IT

ALERMIPIANOVENDITE.IT