Planimetria	
Scheda n.1	Scala 1: 200

Agenzia delle Entrate

CATASTO FABBRICATI

Ufficio provinciale di


Milano

Dichiarazione protocollo n.	del
Comune di Milano	
Via Viterbo	civ. 41


Identificativi Catastali:	
Sezione:	
Foglio: 419	
Particella: 143	
Subalterno: 66	

Compilata da:	
Gardoni Andrea	
Iscritto all'albo:	
Geometri	
Prov.Milano	N. 9777

PIANO SECONDO H=2,80m - Int.66

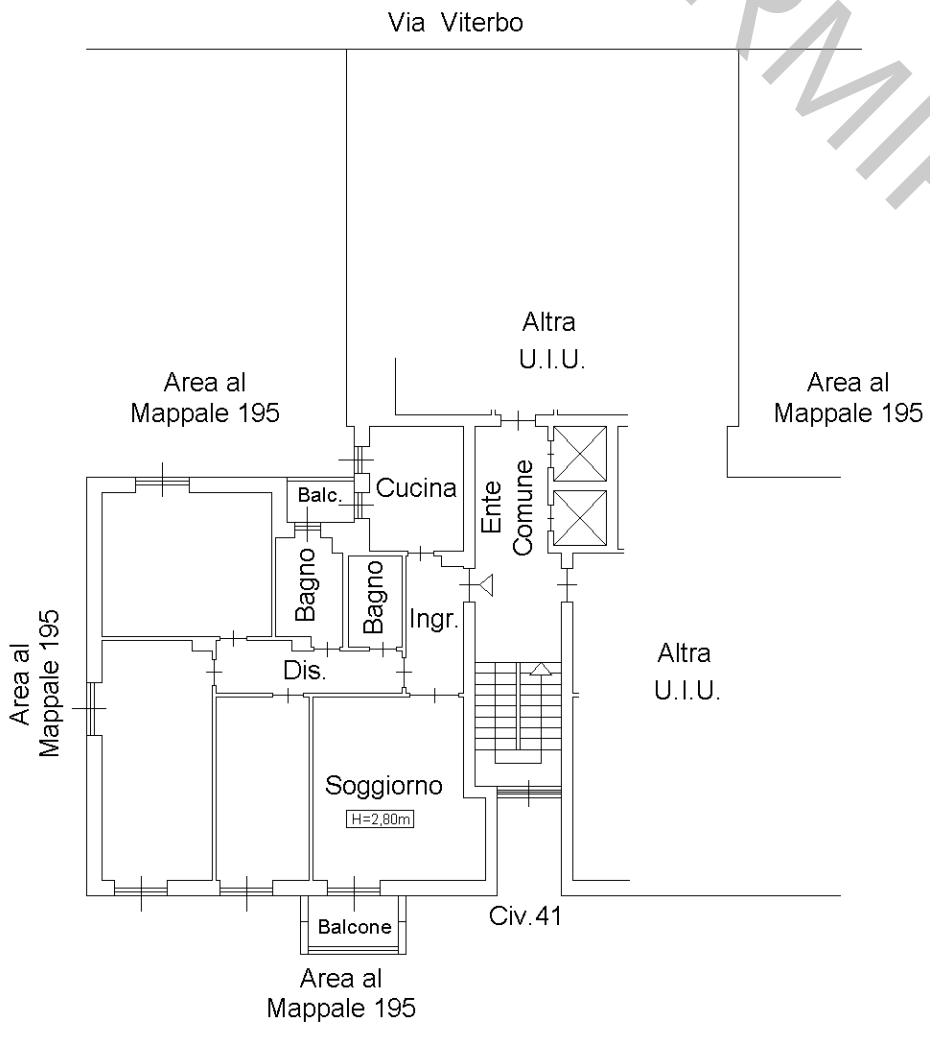

PIANO PRIMO SOTTOSTRADA(S1) - H=3,00m

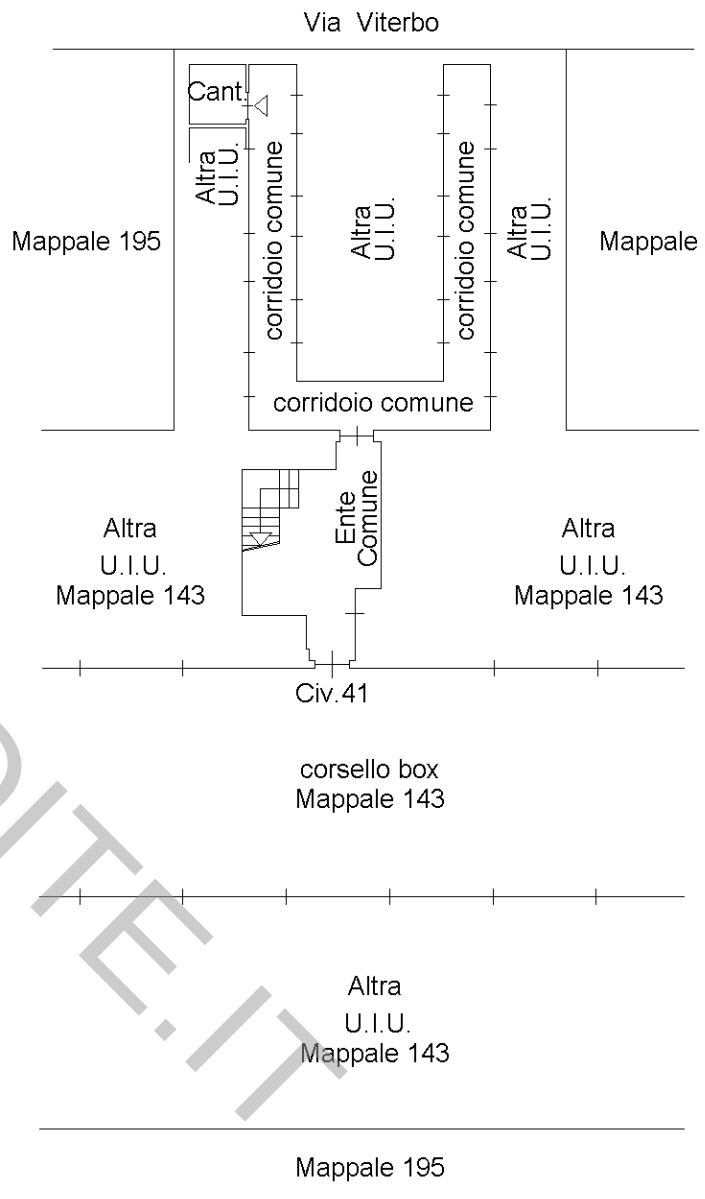



ALERMIPIANOVENDITE.IT
ALERMIPIANOVENDITE.IT
ALERMIPIANOVENDITE.IT