
Agenzia delle Entrate
CATASTO FABBRICATI
Ufficio Provinciale di
Milano


Dichiarazione protocollo n.	del
Comune di Milano	
Via Lucca	civ. 36

ALERMIPIANOVENDITE.IT

Identificativi Catastali:	
Sezione:	
Foglio:	
Particella:	
Subalterno:	

Planimetria	
Scheda n. 1	Scala 1:200

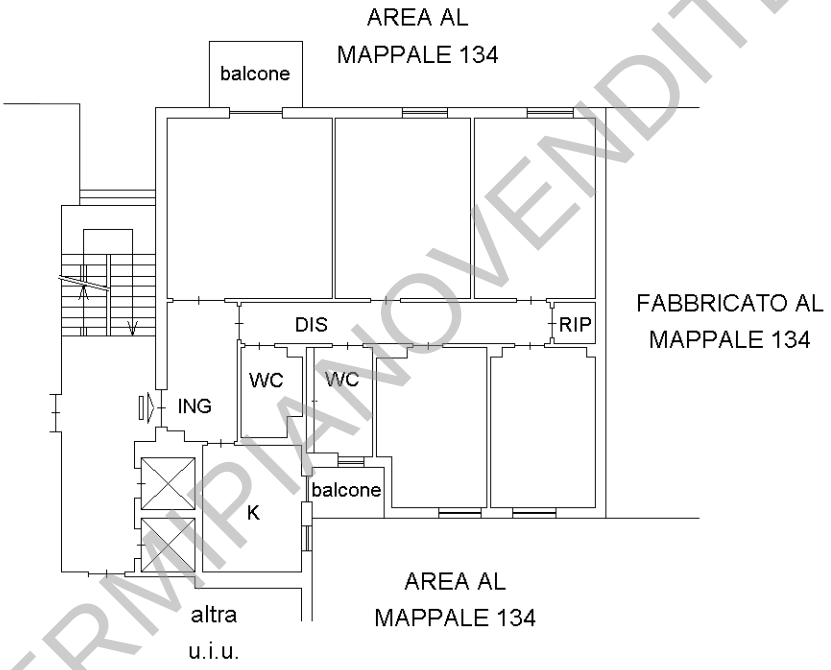

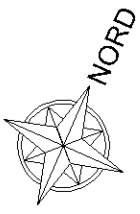

ALERMIPIANOVENDITE.IT


ALERMIPIANOVENDITE.IT


Agenzia delle Entrate
CATASTO FABBRICATI
Ufficio Provinciale di
Milano

Dichiarazione protocollo n.	del
Comune di Milano	
Via Lucca	civ. 36

Identificativi Catastali:	
Sezione:	
Foglio:	
Particella:	
Subalterno:	

Planimetria	
Scheda n. 1	Scala 1:200

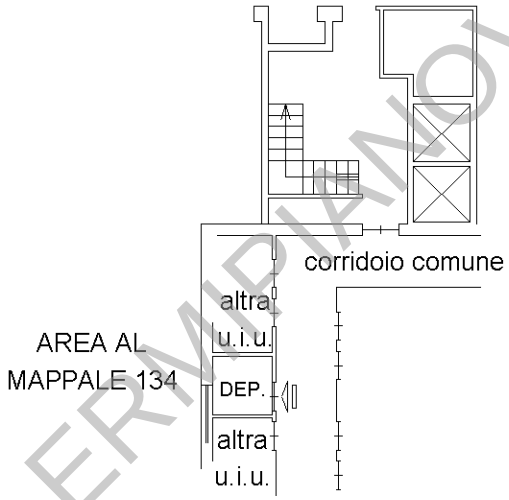

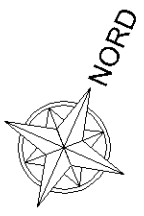

ALERMIPIANOVENDITE.IT